

Biberist, 7. Mai 2024
50563/sba/tmu

Baustelleninformation Sanierung Bergstrasse

Sehr geehrte Damen und Herren

Im Auftrag der Einwohnergemeinde Rüttenen teilen wir Ihnen mit, dass die Bergstrasse von der Einmündung in die Kantonsstrasse (Franzoseinschlag) bis zur Gemeindegrenze saniert wird.

Mit den Bauarbeiten wird voraussichtlich in der Woche vom **27. Mai 2024** gestartet. Die Bauarbeiten dauern bis **ca. Ende Juni 2024** und werden durch die Firma Marti AG, Solothurn ausgeführt. Der ausführende Baumeister wird bezüglich Sicherheit die notwendigen Vorkehrungen treffen.

Die Bergstrasse wird im Abschnitt Königshofweg bis Gemeindegrenze für den motorisierten Verkehr gesperrt. Das allgemeine Fahrverbot auf der Höhe Gemeindegrenze wird während der Bauzeit aufgehoben. Die Zufahrt der Anwohner ist während der Bauzeit über die Bergstrasse Süd von Solothurn her gewährleistet. Die Fussgänger sowie die Velofahrer werden während der Bauzeit über die Obere Steingrubenstrasse umgeleitet. Eine entsprechende Umleitung wird signalisiert. Für den eigentlichen Belageinbau (voraussichtlich im Zeitraum vom 17.06.2024 – 21.06.2024) wird der komplette Abschnitt (Einmündung Kantonsstrasse – Gemeindegrenze) gesperrt.

Die Durchfahrt für die Abfallentsorgung im Baustellenbereich ist nur eingeschränkt gewährleistet. Sie können Ihr Sammelgut wie gewohnt deponieren. Die Bauunternehmung übernimmt den allfälligen Transport an die Deponiestandorte ausserhalb der Baustelle.

Für allfällige Auskünfte wenden Sie sich bitte an die Bauleitung:

BSB + Partner Ingenieure und Planer AG, Leutholdstrasse 4, 4562 Biberist

Herr Thomas Mühlethaler

Telefon 032 671 22 50

Herr Sandro Bader

Telefon 032 671 22 55

Wir danken für Ihr Verständnis.


Freundliche Grüsse

BSB + Partner Ingenieure und Planer AG



Sandro Bader

Übersichtsplan: siehe Rückseite

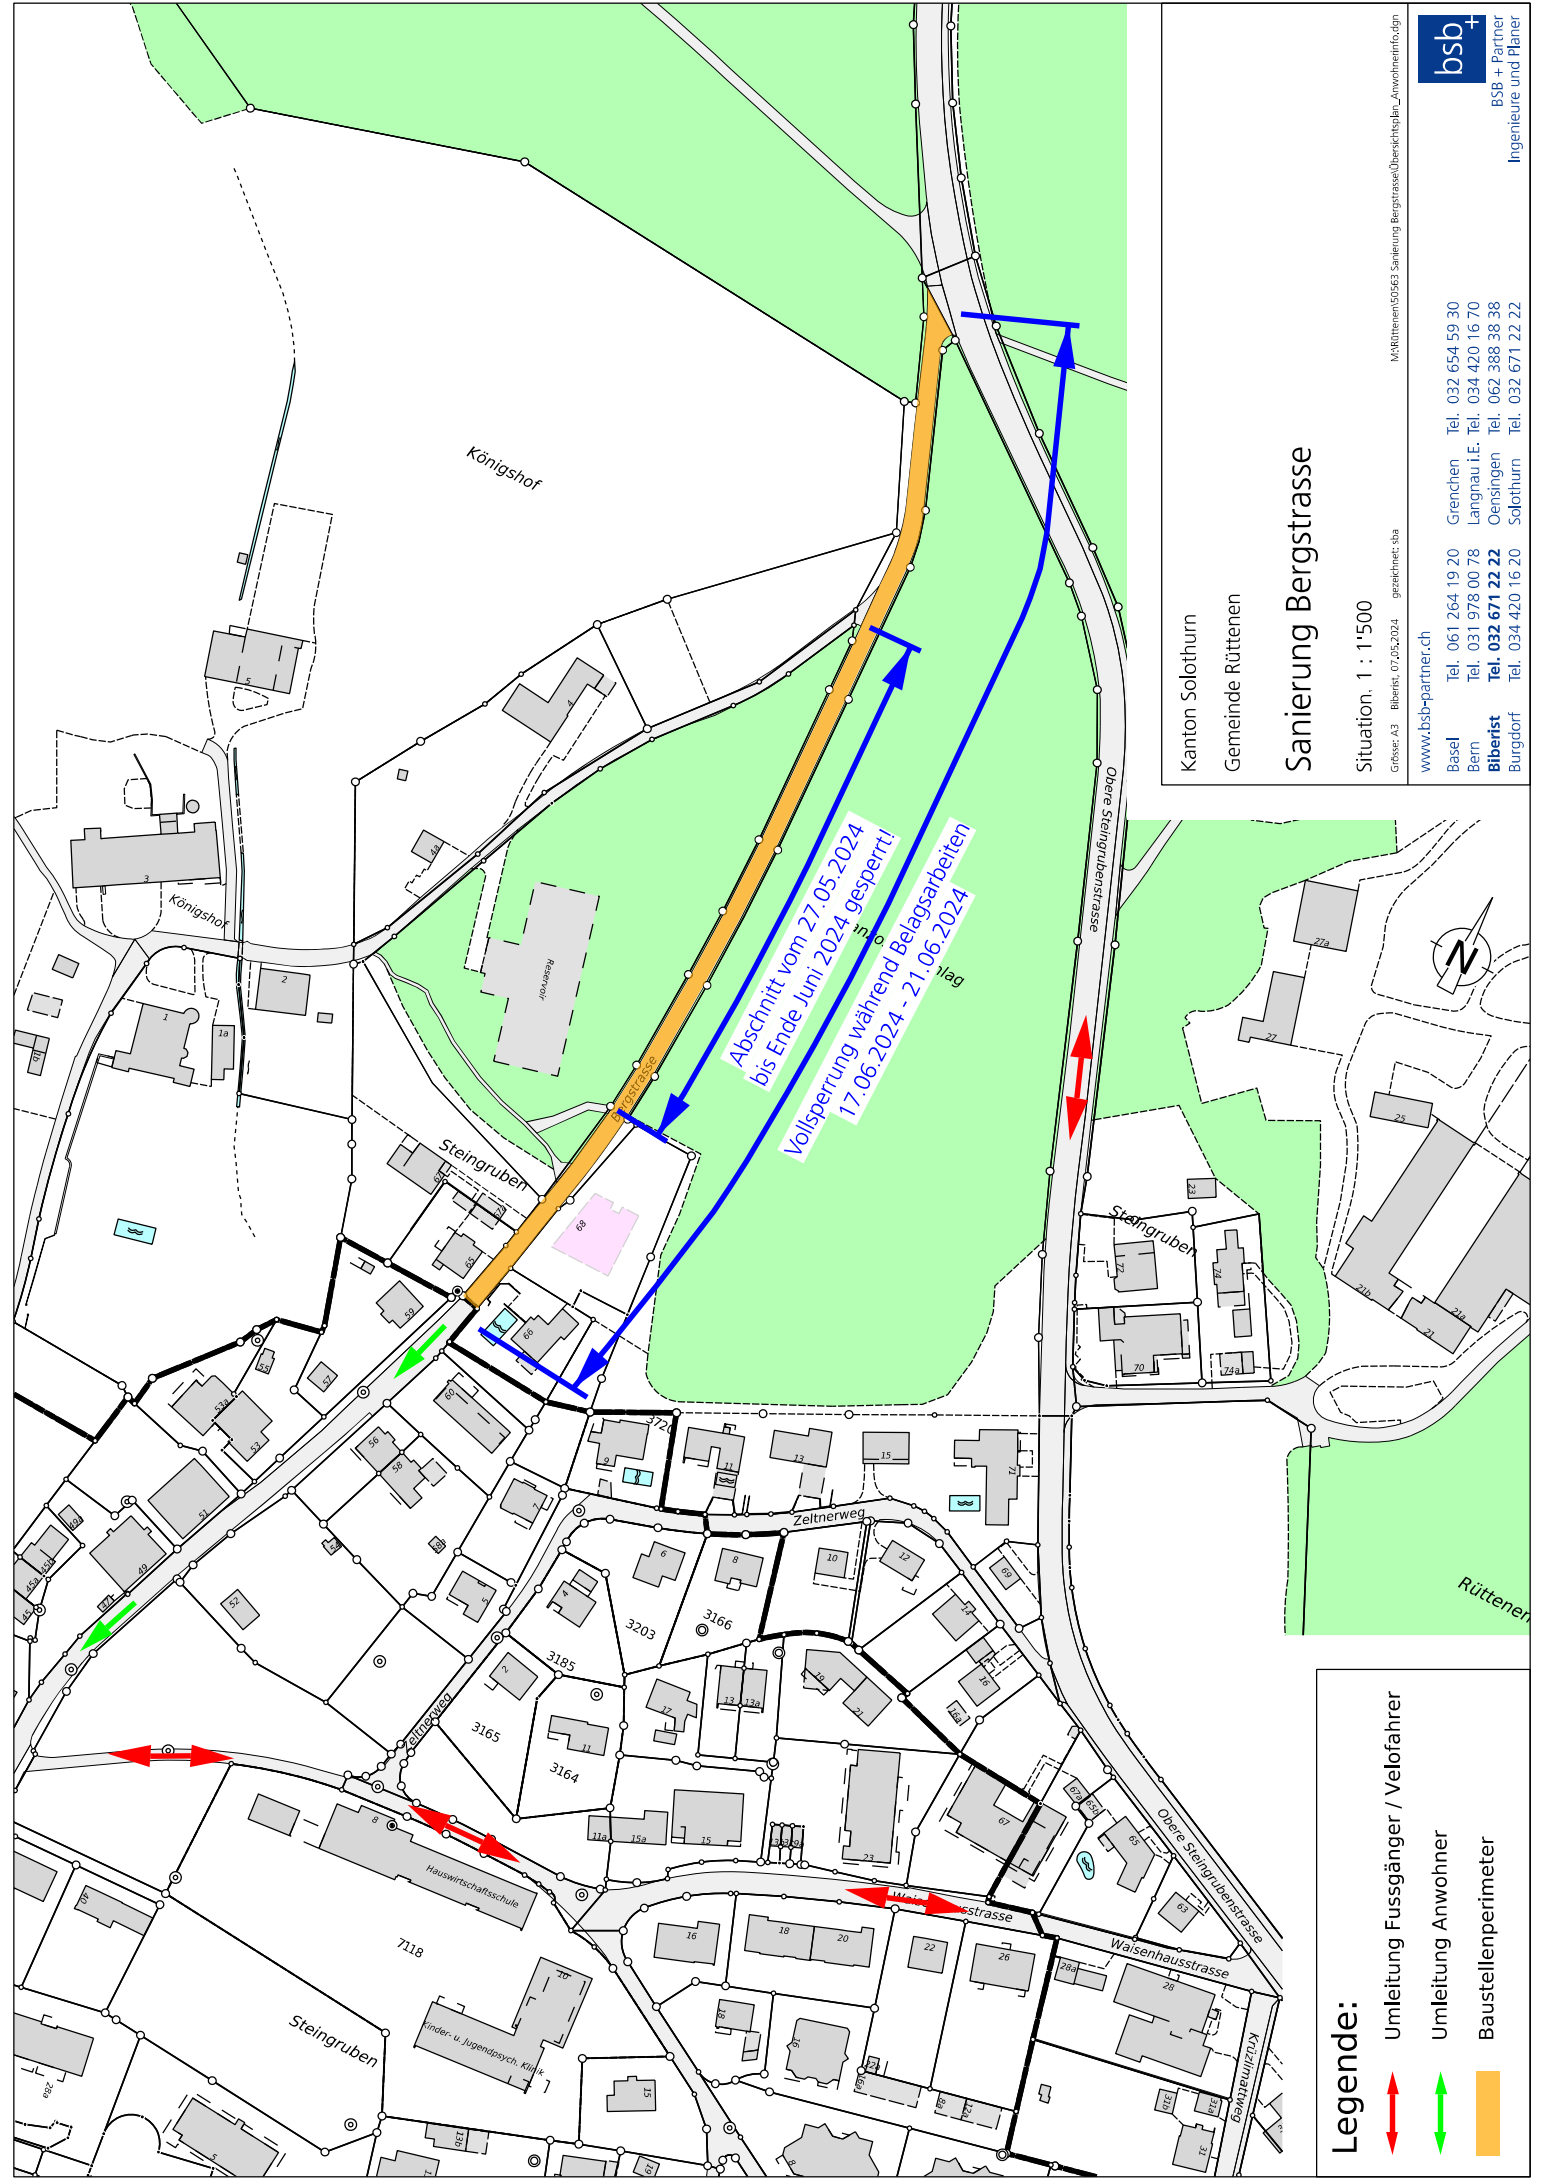

Königshof

Abschnitt vom 27.05.2024
bis Ende Juni 2024 gesperrt!
Vollsperrung während Belagsarbeiten
17.06.2024 - 21.06.2024

Sanierung Bergstrasse

Kanton Solothurn
Gemeinde Rüttenen

Situation: 1 : 1'500

Grüner: A3 Biberist, 07.05.2024 gezeichnet: sba
www.bsb-partner.ch
Matrikelnummer: 50563 Sanierung Bergstrasse/Übersichtsbild_ArwohnerInfo.dgn

Basel	Tel. 061 264 19 20	Grenchen	Tel. 032 654 59 30
Bern	Tel. 031 978 00 78	Langnau i.E.	Tel. 034 420 16 70
Biberist	Tel. 032 671 22 22	Oensingen	Tel. 062 388 38 38
Burgdorf	Tel. 034 420 16 20	Solothurn	Tel. 032 671 22 22

bsb+
BSB + Partner
Ingenieure und Planer

Legende:

- Umleitung Fussgänger / Velofahrer
- Umleitung Anwohner
- Baustellenperimeter

